Légende

Voirie

- Voirie en enrobés noirs
- Stationnements / entrées de parcelles en enrobés noirs
- Trottoirs / entrées de parcelles en pavés béton 30*20*8
- Piste cyclable en béton drainant
- Ilots plantés avec cornières acier permettant l'infiltration
- Résine Verte sur enrobés
- Pavés résine sur enrobés
- Trottoir en enrobés noirs
- Mélange Terre Pierre
- Dalles béton 100*50*15 (zone tampon et îlots de voirie)
- Arbres hautes tiges
- Bordures Granit A2
- Bordures béton coulé en place CS2
- Bordures béton coulé en place T2
- Bordures Granit T2
- Bordure béton 20*18*12*100cm
- Dalle Granit Largeur 50cm.]
- Bordure Granit 30*30 (ilots)
- Dalles podoactiles à créer
- Marquage résine blanche
- Voie verte en béton drainant
- Poteiet métallique
- Niveau / Pente Projet
- Niveau Terrain Naturel

Réseaux à créer:
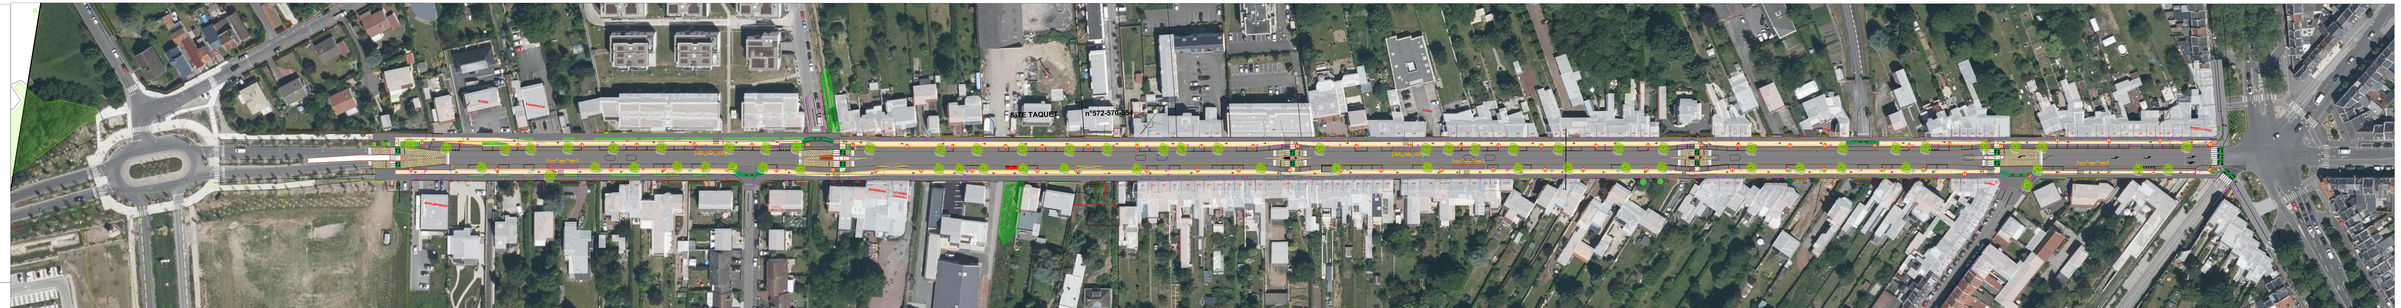
- Regard Grille Avaloir à créer
- Canalisation Fonte Eaux Pluviales D300/D400 à créer
- Regard D1000 Eaux Pluviales à créer
- Regard béton Eaux pluviales
- Regard Grille concave à créer
- Candélabre
- Fourreaux a poser